


КОРПУС V

КОРПУС IV

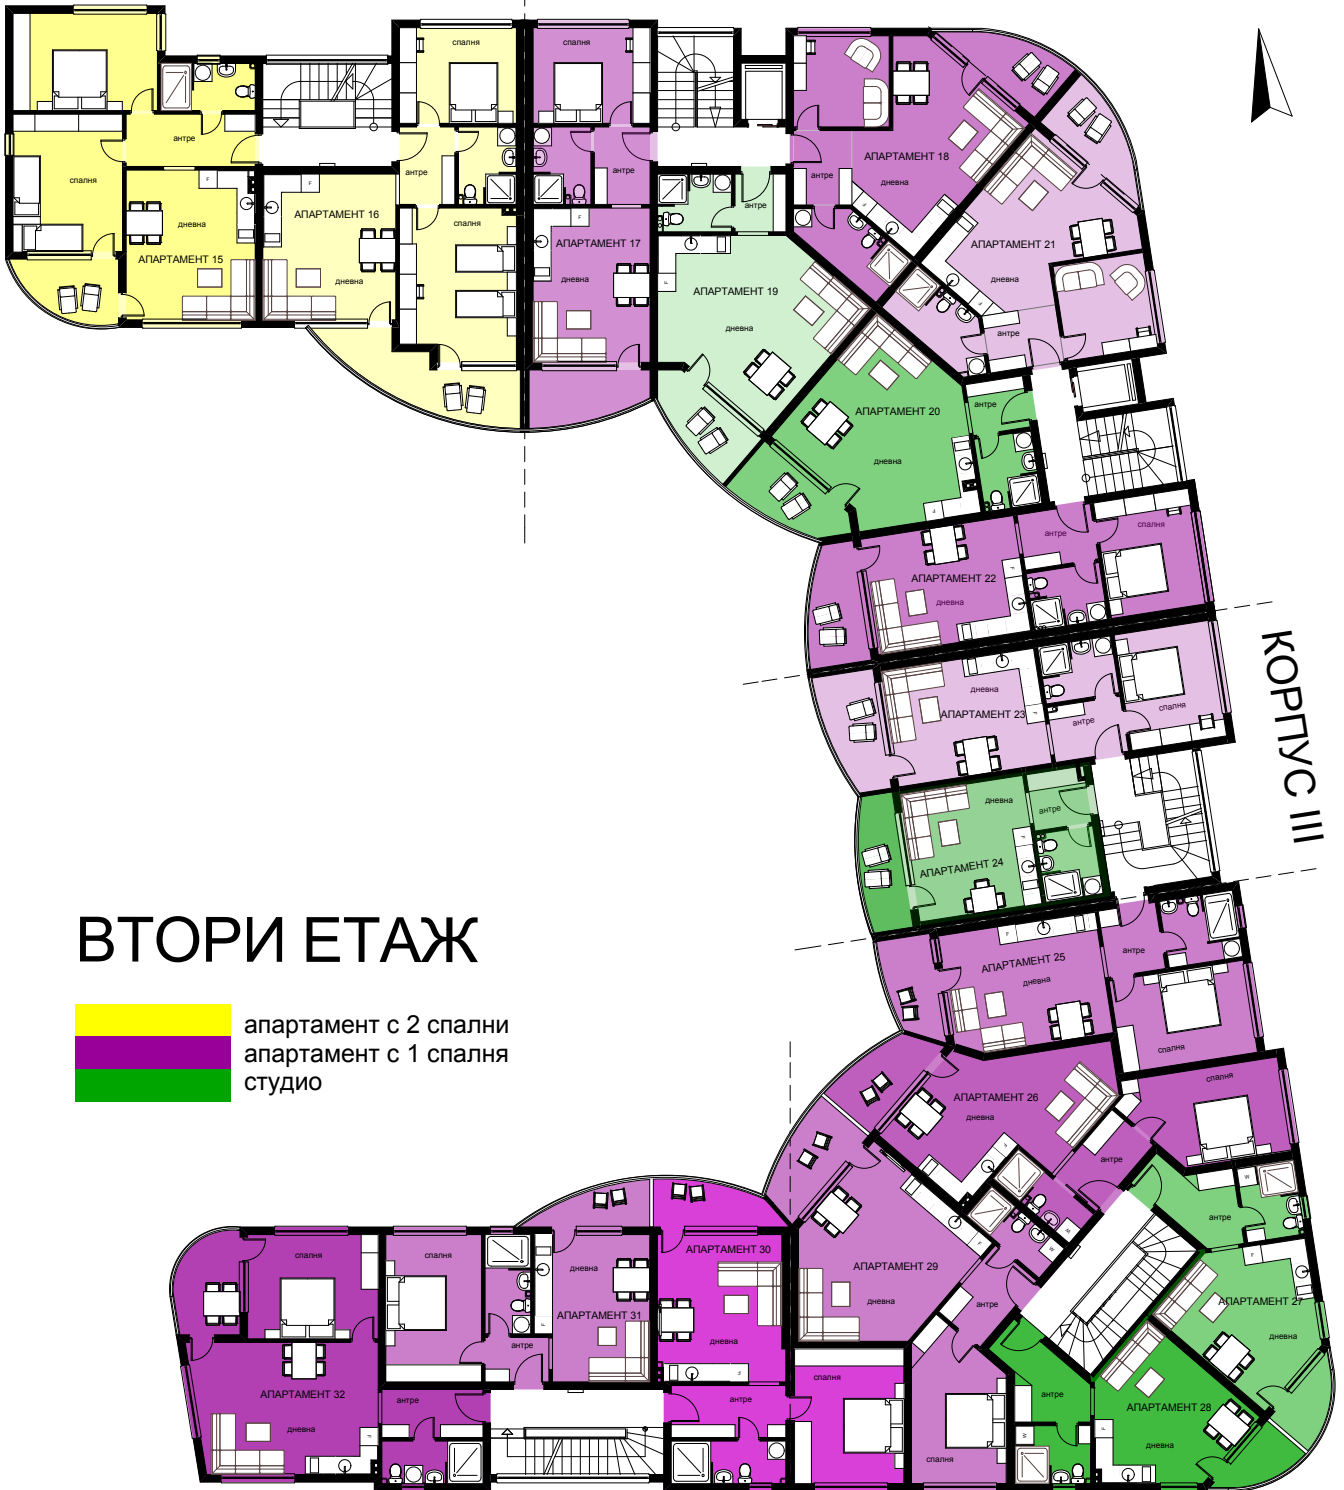

ВТОРИ ЕТАЖ



апартамент с 2 спални
апартамент с 1 спалня
студио

КОРПУС I

КОРПУС II

КОРПУС III