



ВТОРИ ЕТАЖ

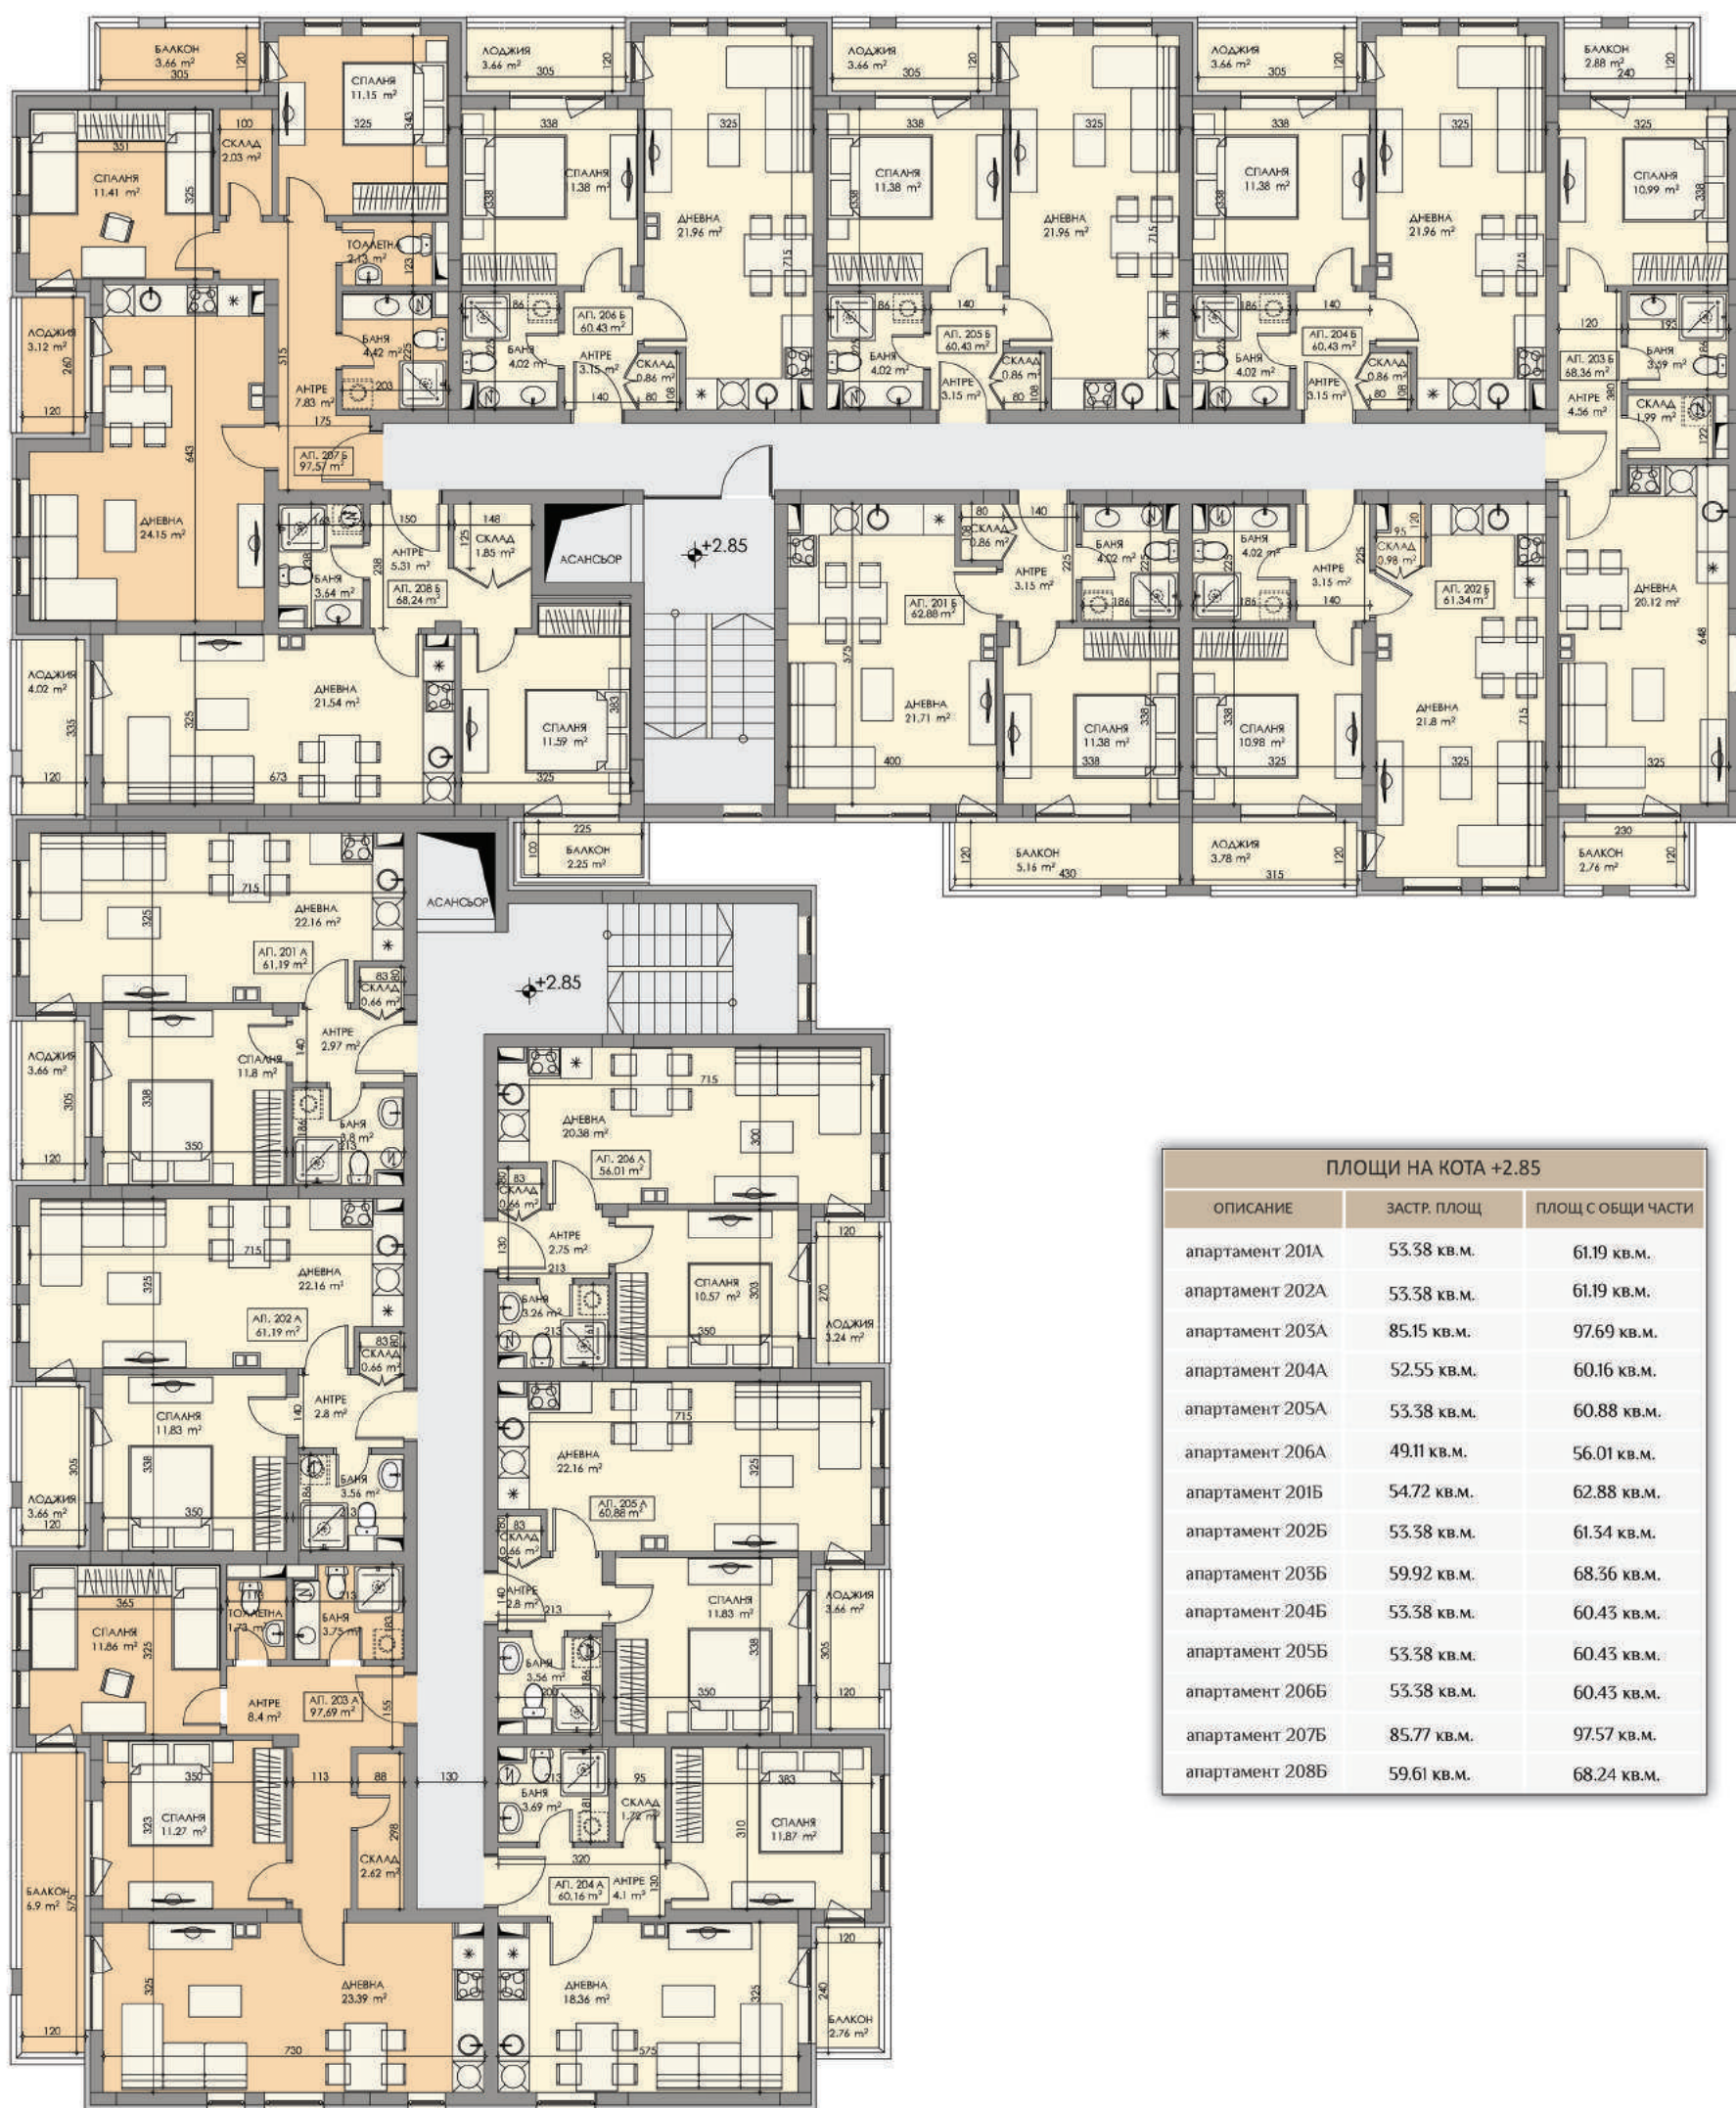


ПЛОЩИ НА КОТА +2.85

ОПИСАНИЕ	ЗАСТР. ПЛОЩ	ПЛОЩ С ОБЩИ ЧАСТИ
апартамент 201А	53.38 кв.м.	61.19 кв.м.
апартамент 202А	53.38 кв.м.	61.19 кв.м.
апартамент 203А	85.15 кв.м.	97.69 кв.м.
апартамент 204А	52.55 кв.м.	60.16 кв.м.
апартамент 205А	53.38 кв.м.	60.88 кв.м.
апартамент 206А	49.11 кв.м.	56.01 кв.м.
апартамент 201Б	54.72 кв.м.	62.88 кв.м.
апартамент 202Б	53.38 кв.м.	61.34 кв.м.
апартамент 203Б	59.92 кв.м.	68.36 кв.м.
апартамент 204Б	53.38 кв.м.	60.43 кв.м.
апартамент 205Б	53.38 кв.м.	60.43 кв.м.
апартамент 206Б	53.38 кв.м.	60.43 кв.м.
апартамент 207Б	85.77 кв.м.	97.57 кв.м.
апартамент 208Б	59.61 кв.м.	68.24 кв.м.

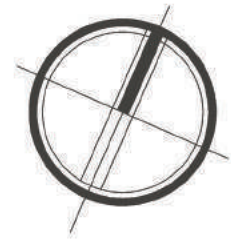


ТРЕТИ ЕТАЖ

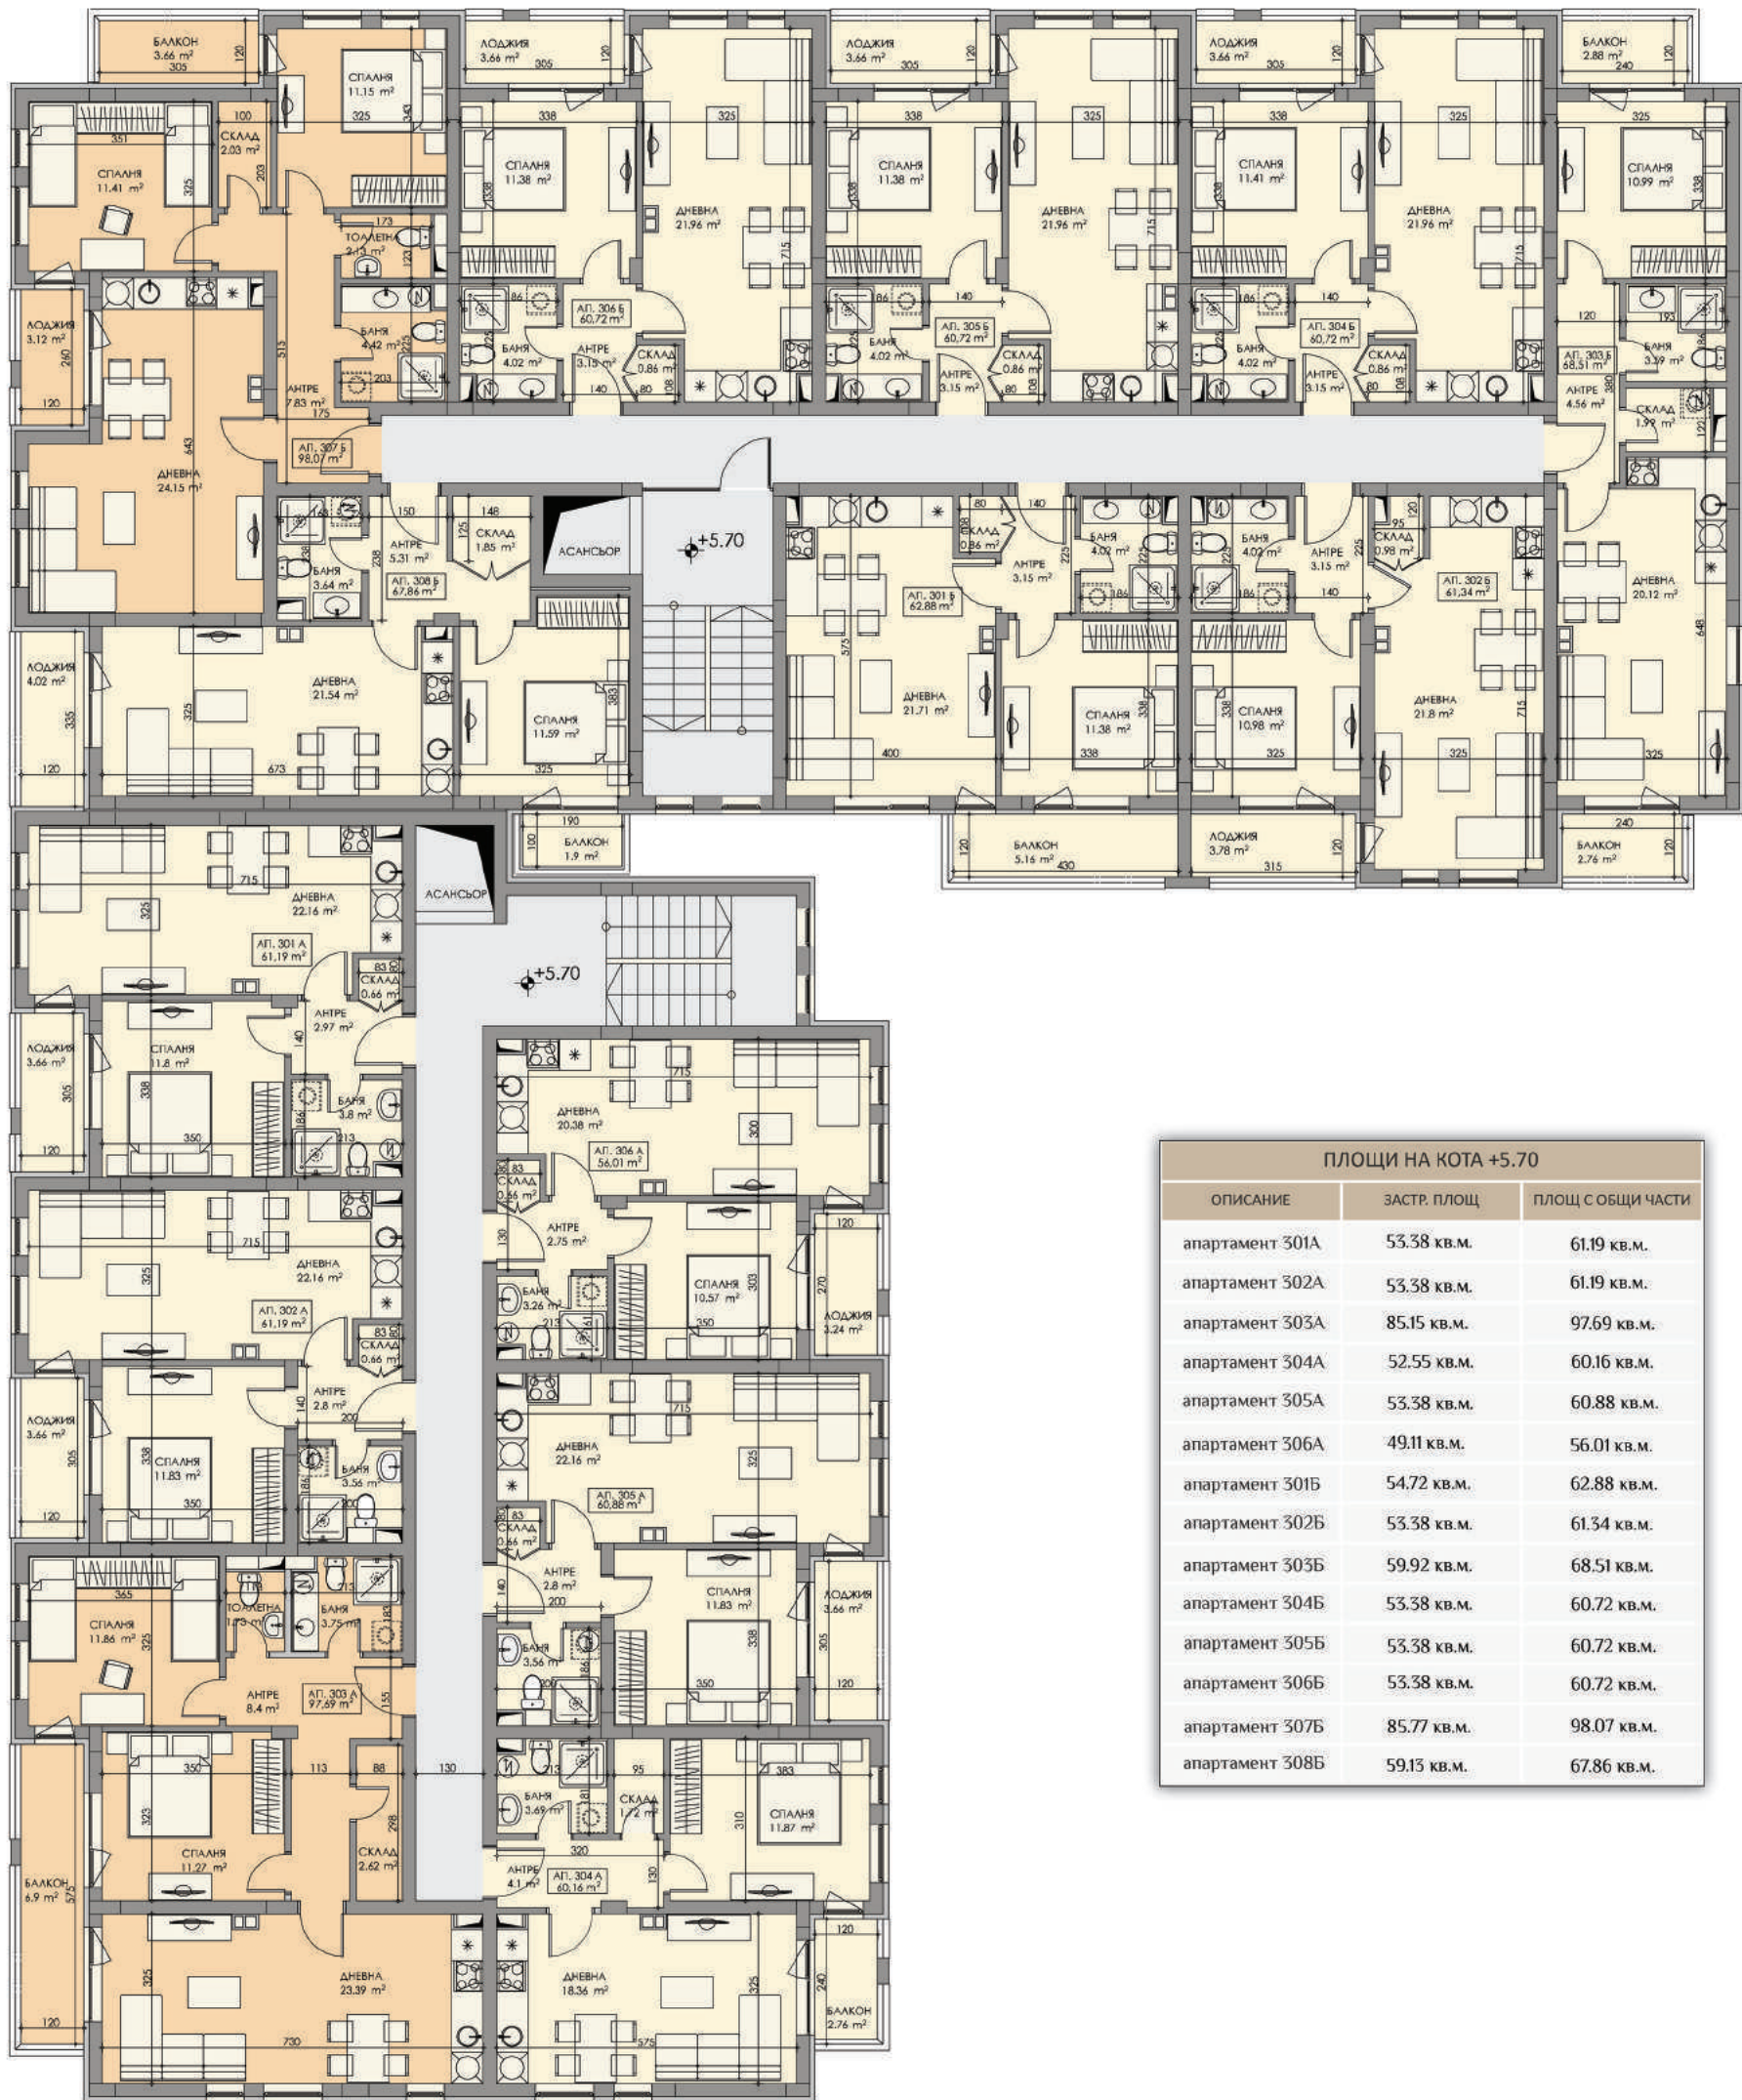


ПЛОЩИ НА КОТА +5.70

ОПИСАНИЕ	ЗАСТР. ПЛОЩ	ПЛОЩ С ОБЩИ ЧАСТИ
апартамент 301А	53.38 кв.м.	61.19 кв.м.
апартамент 302А	53.38 кв.м.	61.19 кв.м.
апартамент 303А	85.15 кв.м.	97.69 кв.м.
апартамент 304А	52.55 кв.м.	60.16 кв.м.
апартамент 305А	53.38 кв.м.	60.88 кв.м.
апартамент 306А	49.11 кв.м.	56.01 кв.м.
апартамент 301Б	54.72 кв.м.	62.88 кв.м.
апартамент 302Б	53.38 кв.м.	61.34 кв.м.
апартамент 303Б	59.92 кв.м.	68.51 кв.м.
апартамент 304Б	53.38 кв.м.	60.72 кв.м.
апартамент 305Б	53.38 кв.м.	60.72 кв.м.
апартамент 306Б	53.38 кв.м.	60.72 кв.м.
апартамент 307Б	85.77 кв.м.	98.07 кв.м.
апартамент 308Б	59.13 кв.м.	67.86 кв.м.

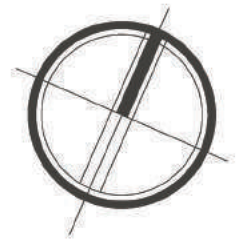


ЧЕТВЪРТИ ЕТАЖ

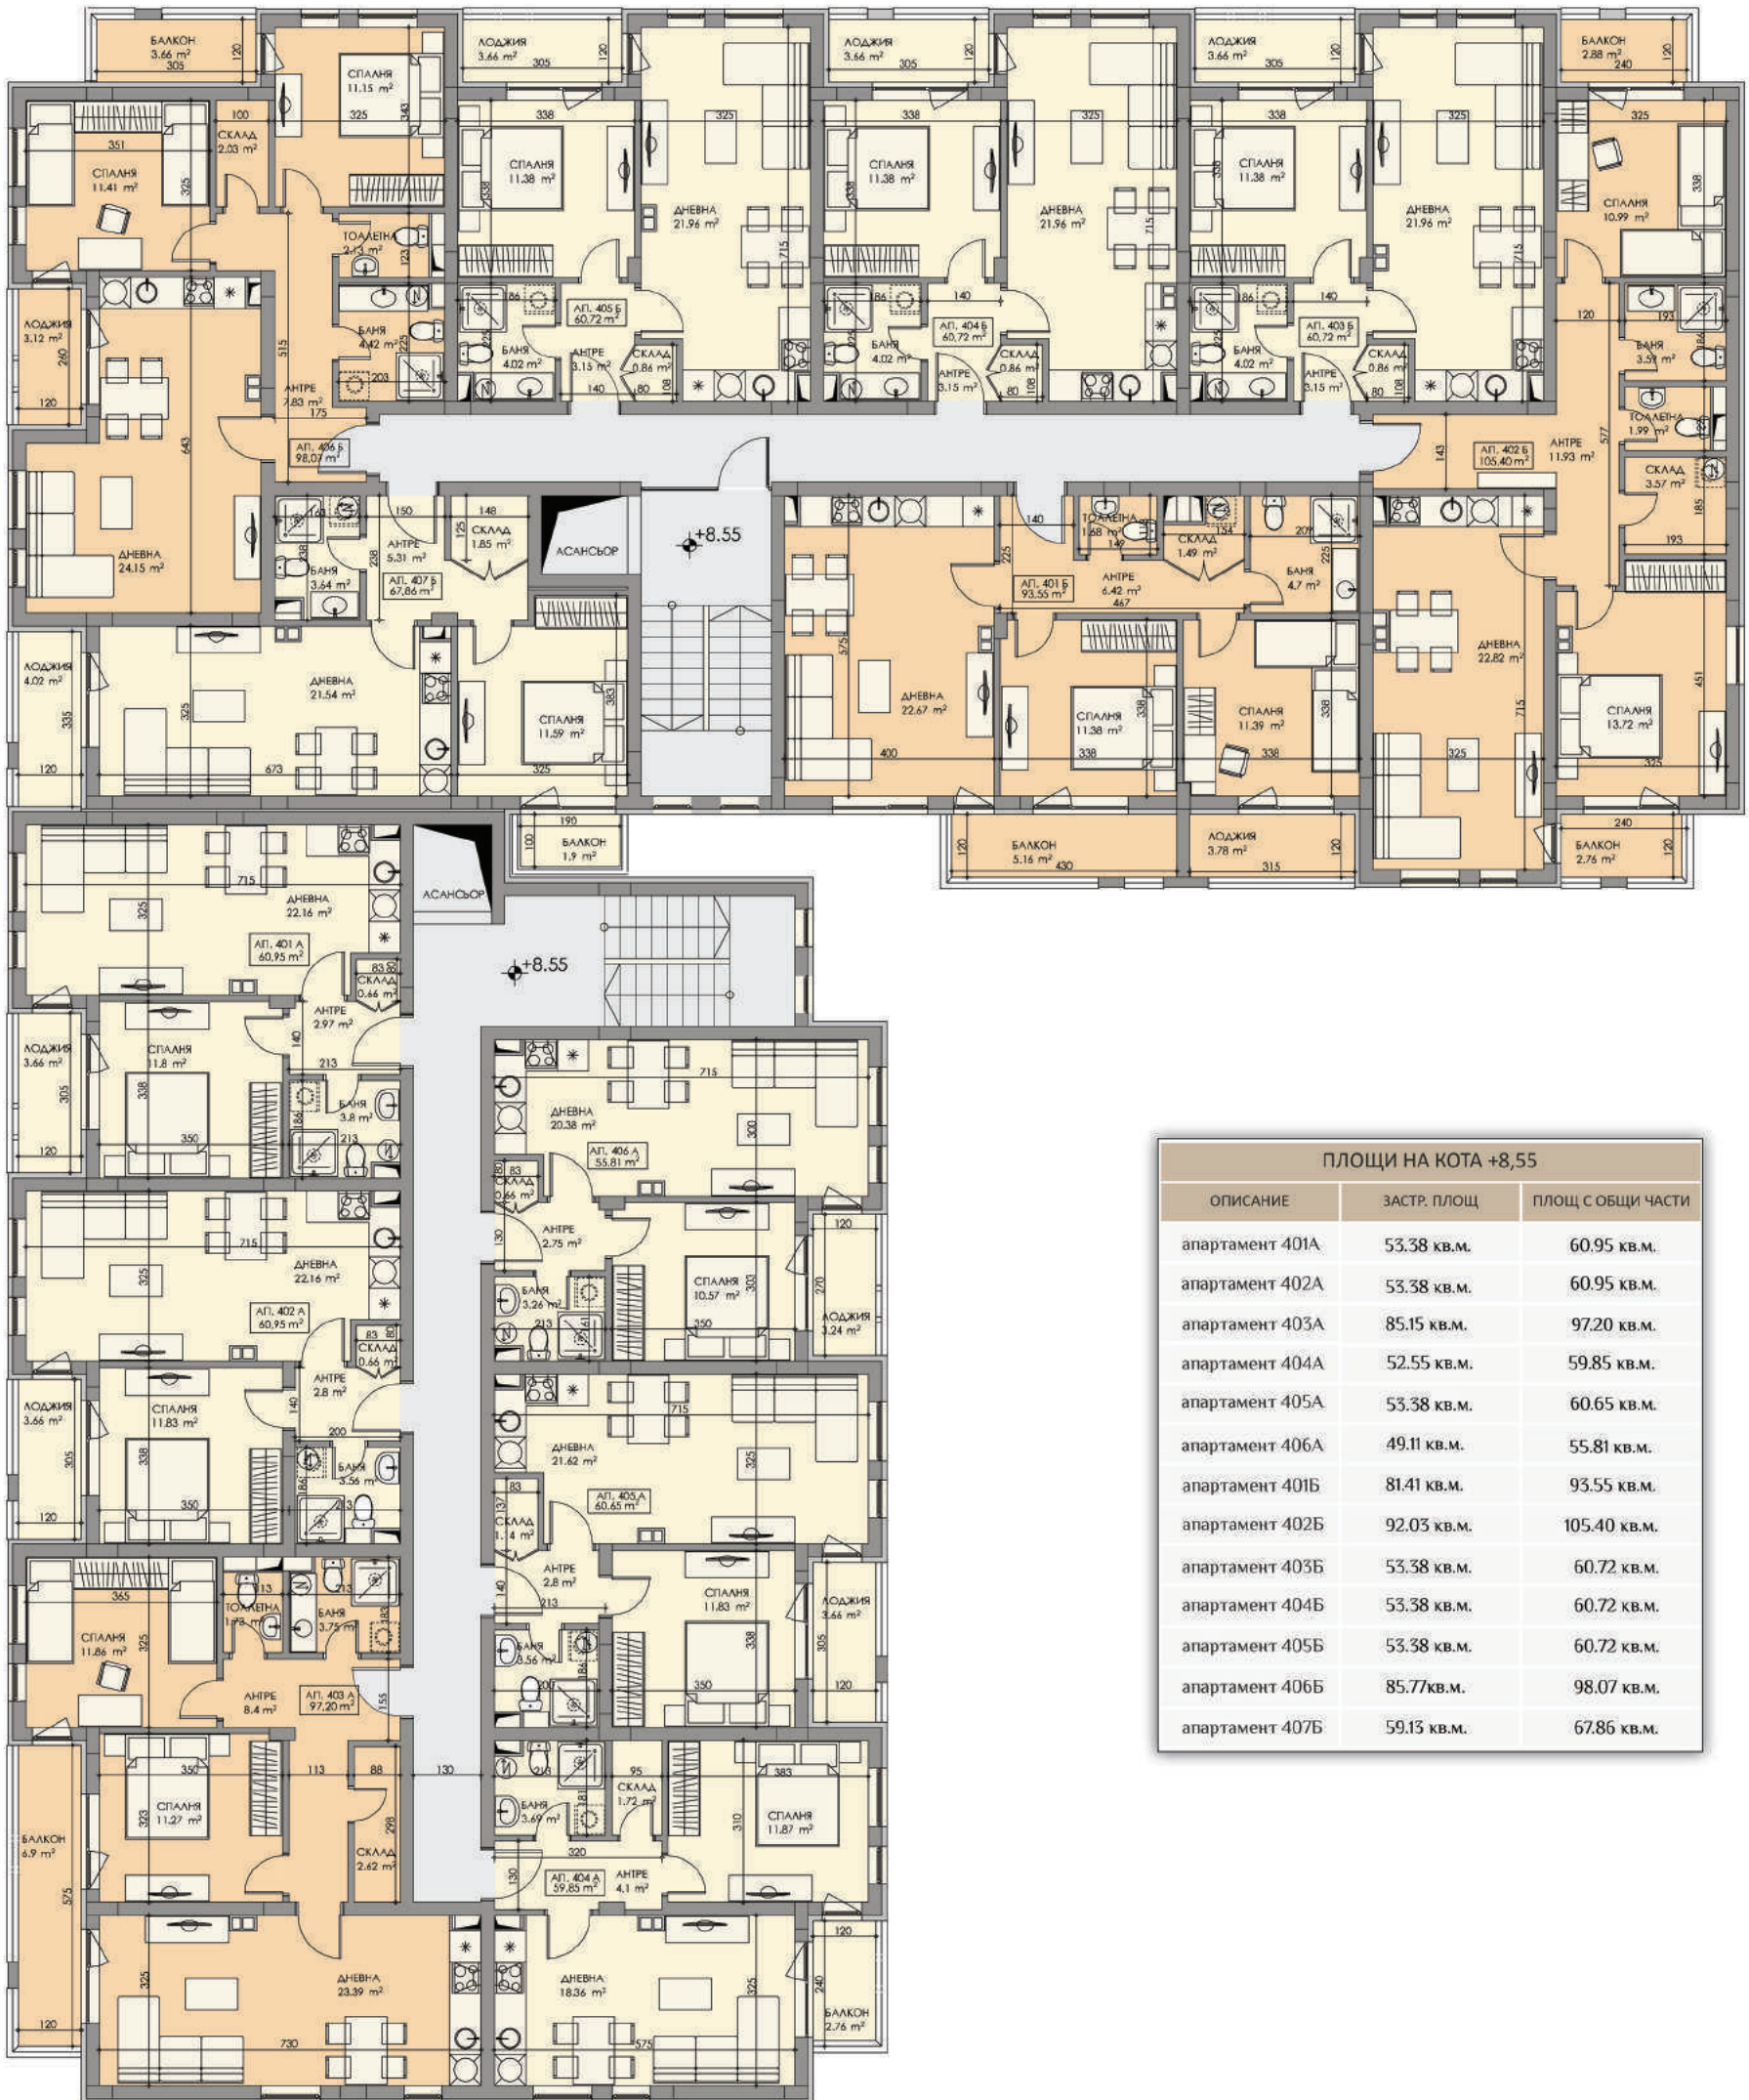


ПЛОЩИ НА КОТА +8,55

ОПИСАНИЕ	ЗАСТР. ПЛОЩ	ПЛОЩ С ОБЩИ ЧАСТИ
апартамент 401А	53.38 кв.м.	60.95 кв.м.
апартамент 402А	53.38 кв.м.	60.95 кв.м.
апартамент 403А	85.15 кв.м.	97.20 кв.м.
апартамент 404А	52.55 кв.м.	59.85 кв.м.
апартамент 405А	53.38 кв.м.	60.65 кв.м.
апартамент 406А	49.11 кв.м.	55.81 кв.м.
апартамент 401Б	81.41 кв.м.	93.55 кв.м.
апартамент 402Б	92.03 кв.м.	105.40 кв.м.
апартамент 403Б	53.38 кв.м.	60.72 кв.м.
апартамент 404Б	53.38 кв.м.	60.72 кв.м.
апартамент 405Б	53.38 кв.м.	60.72 кв.м.
апартамент 406Б	85.77 кв.м.	98.07 кв.м.
апартамент 407Б	59.13 кв.м.	67.86 кв.м.

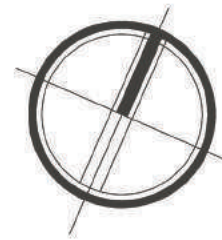


ПЕТИ ЕТАЖ

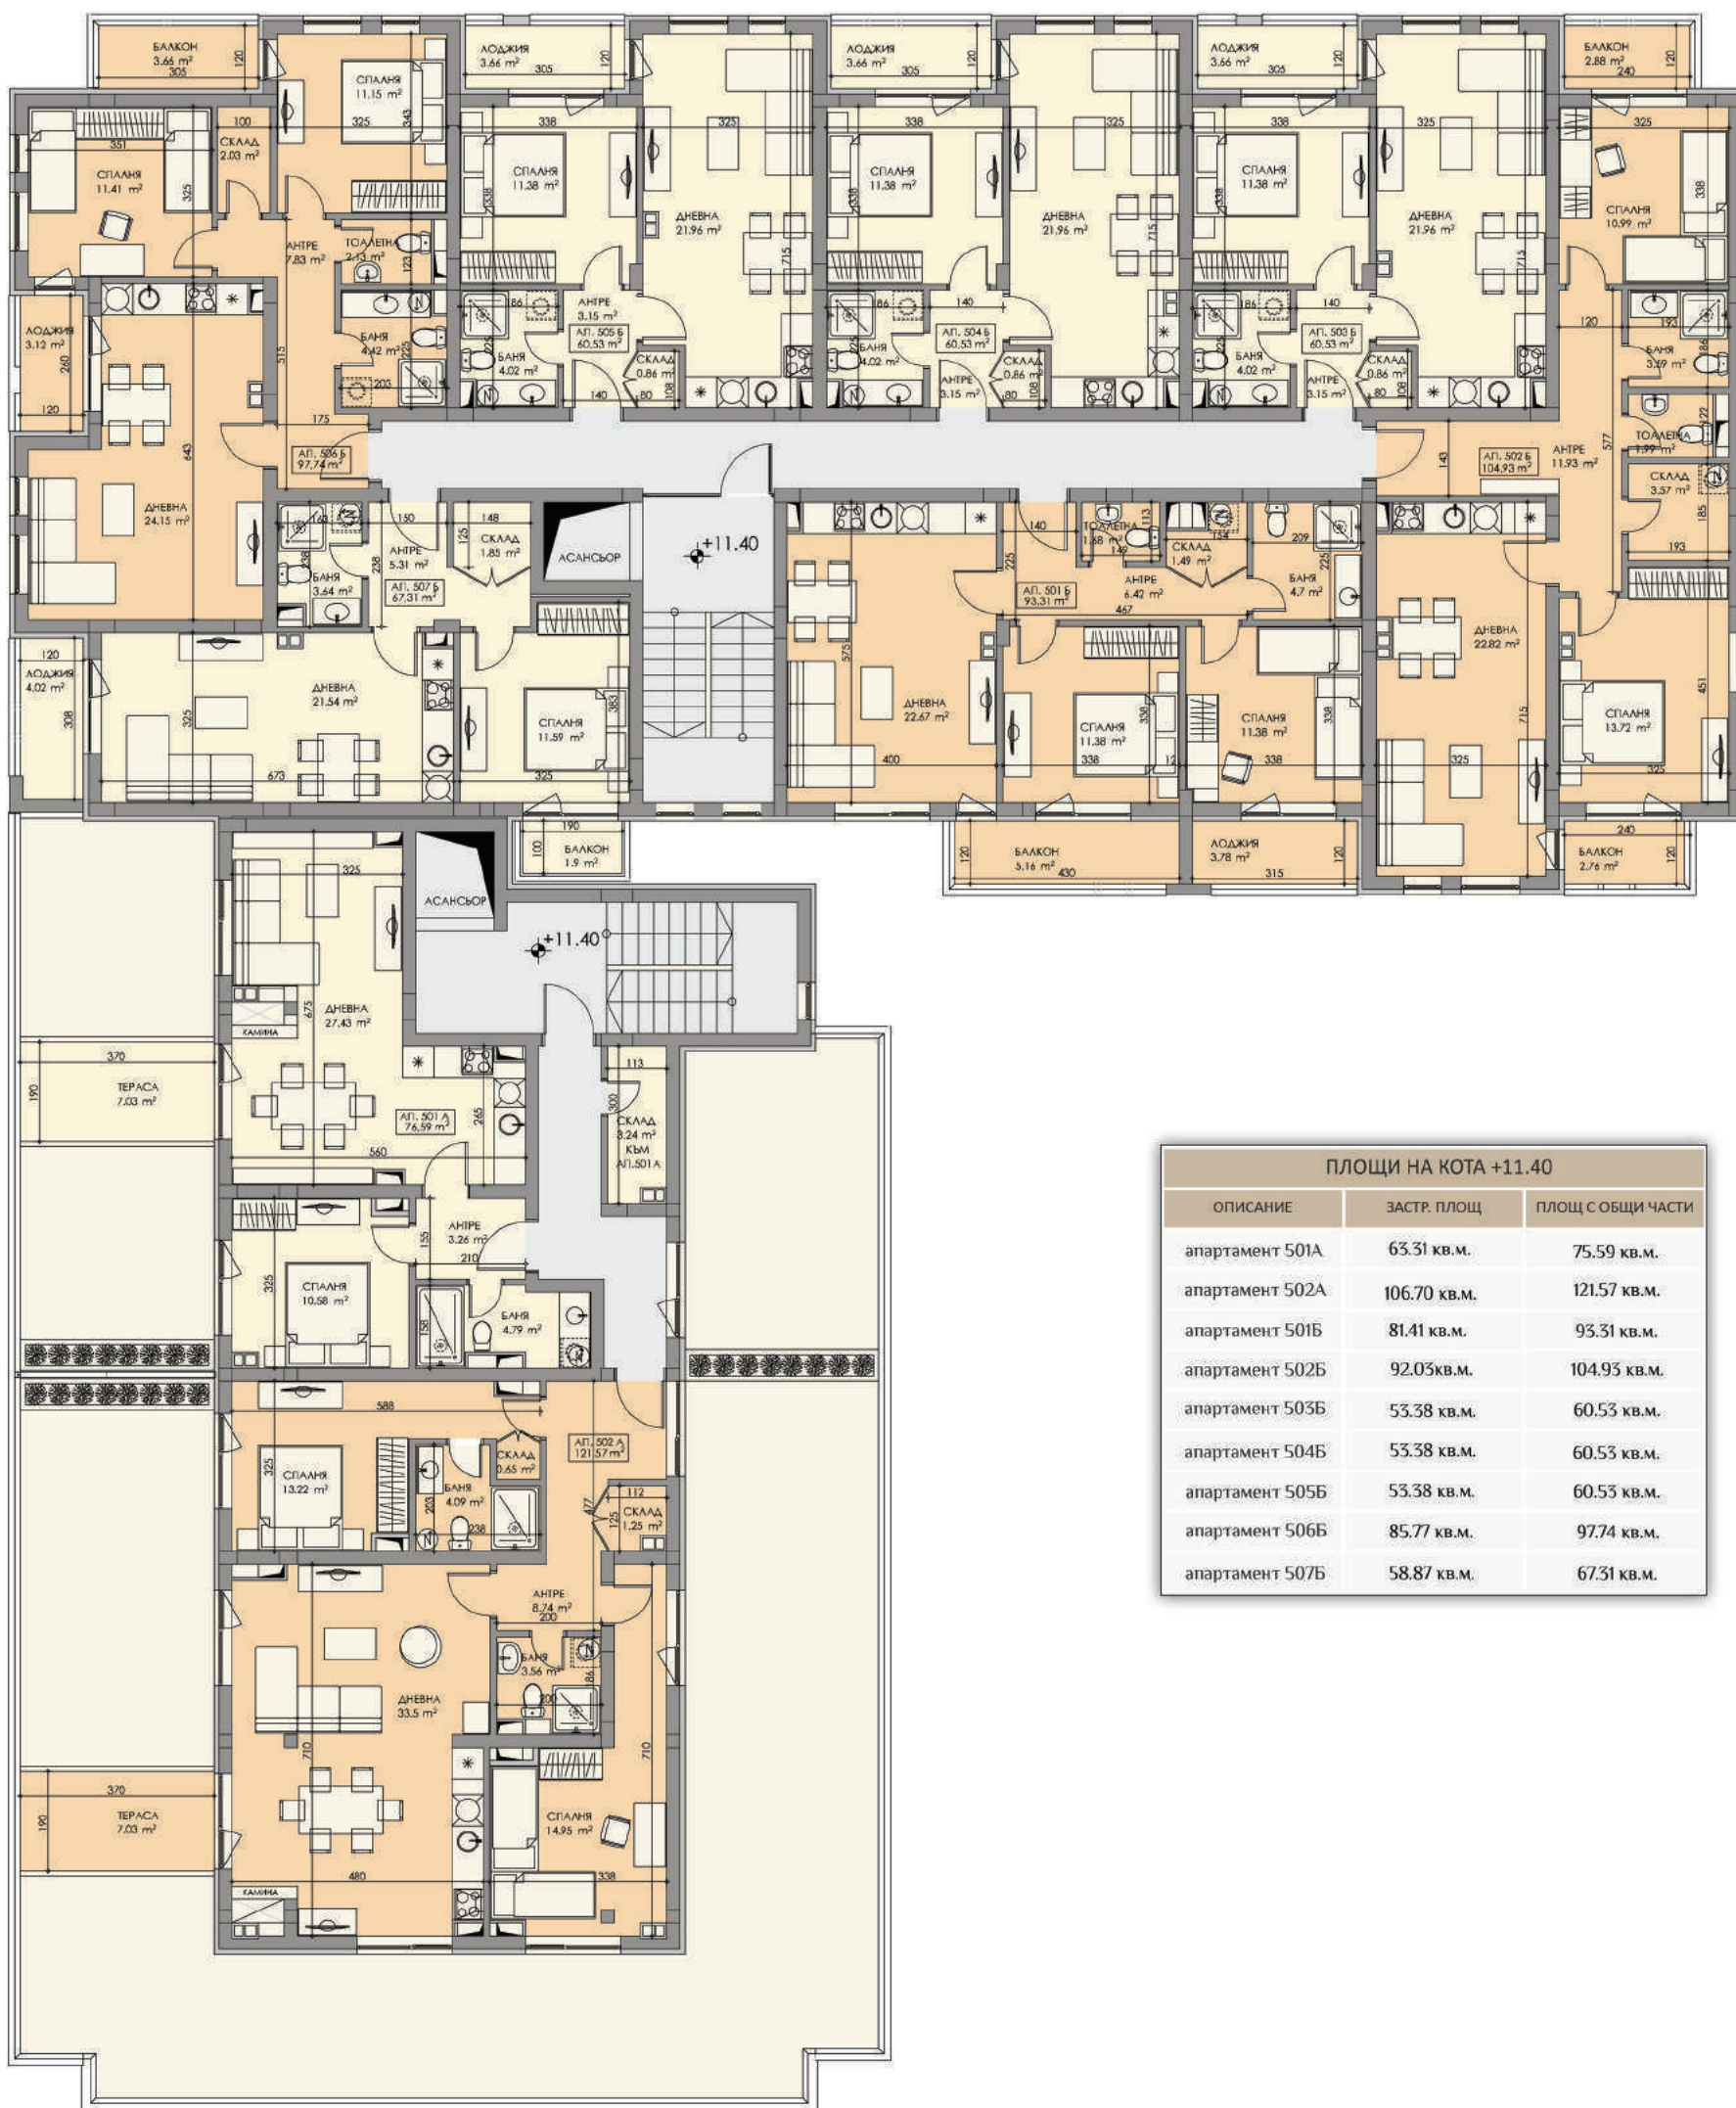


ПЛОЩИ НА КОТА +11.40

ОПИСАНИЕ	ЗАСТР. ПЛОЩ	ПЛОЩ С ОБЩИ ЧАСТИ
апартамент 501А	63.31 кв.м.	75.59 кв.м.
апартамент 502А	106.70 кв.м.	121.57 кв.м.
апартамент 501Б	81.41 кв.м.	93.31 кв.м.
апартамент 502Б	92.03 кв.м.	104.93 кв.м.
апартамент 503Б	53.38 кв.м.	60.53 кв.м.
апартамент 504Б	53.38 кв.м.	60.53 кв.м.
апартамент 505Б	53.38 кв.м.	60.53 кв.м.
апартамент 506Б	85.77 кв.м.	97.74 кв.м.
апартамент 507Б	58.87 кв.м.	67.31 кв.м.

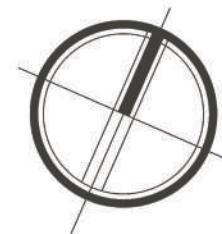


ШЕСТИ ЕТАЖ

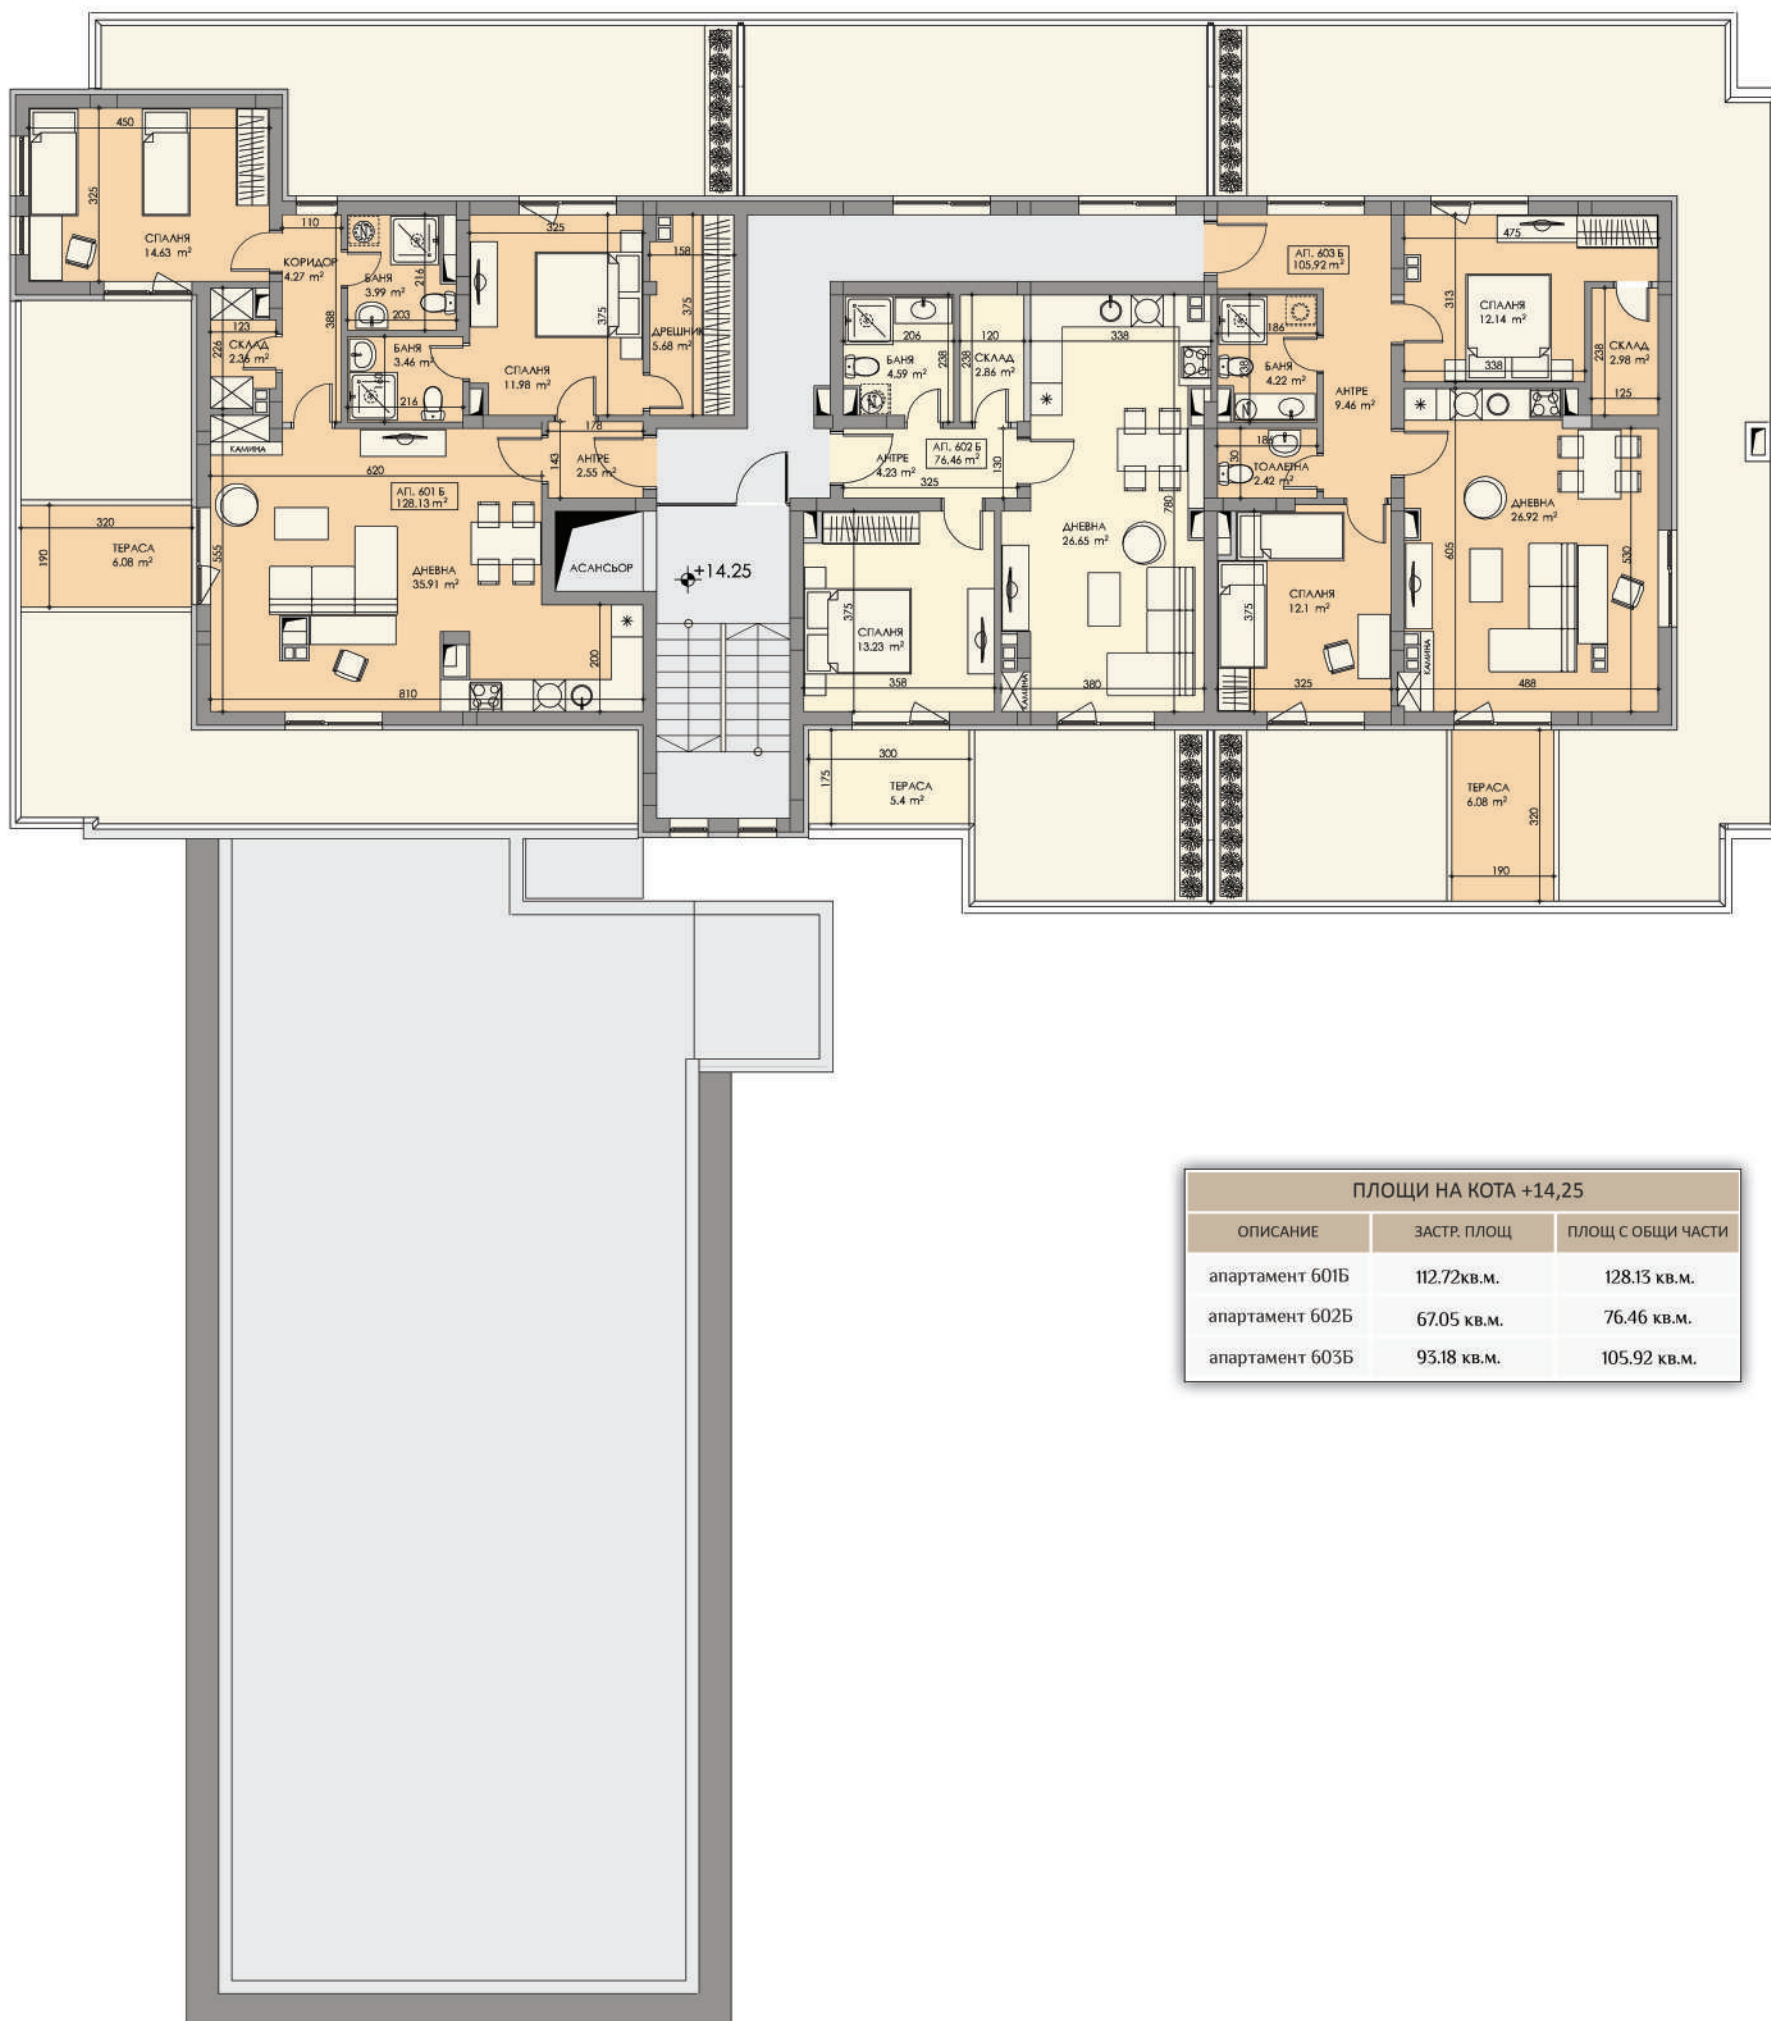


ПЛОЩИ НА КОТА +14,25


ОПИСАНИЕ	ЗАСТР. ПЛОЩ	ПЛОЩ С ОБЩИ ЧАСТИ
апартамент 601Б	112.72 кв.м.	128.13 кв.м.
апартамент 602Б	67.05 кв.м.	76.46 кв.м.
апартамент 603Б	93.18 кв.м.	105.92 кв.м.

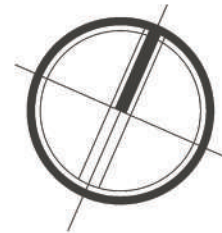



ПЪРВИ ЕТАЖ

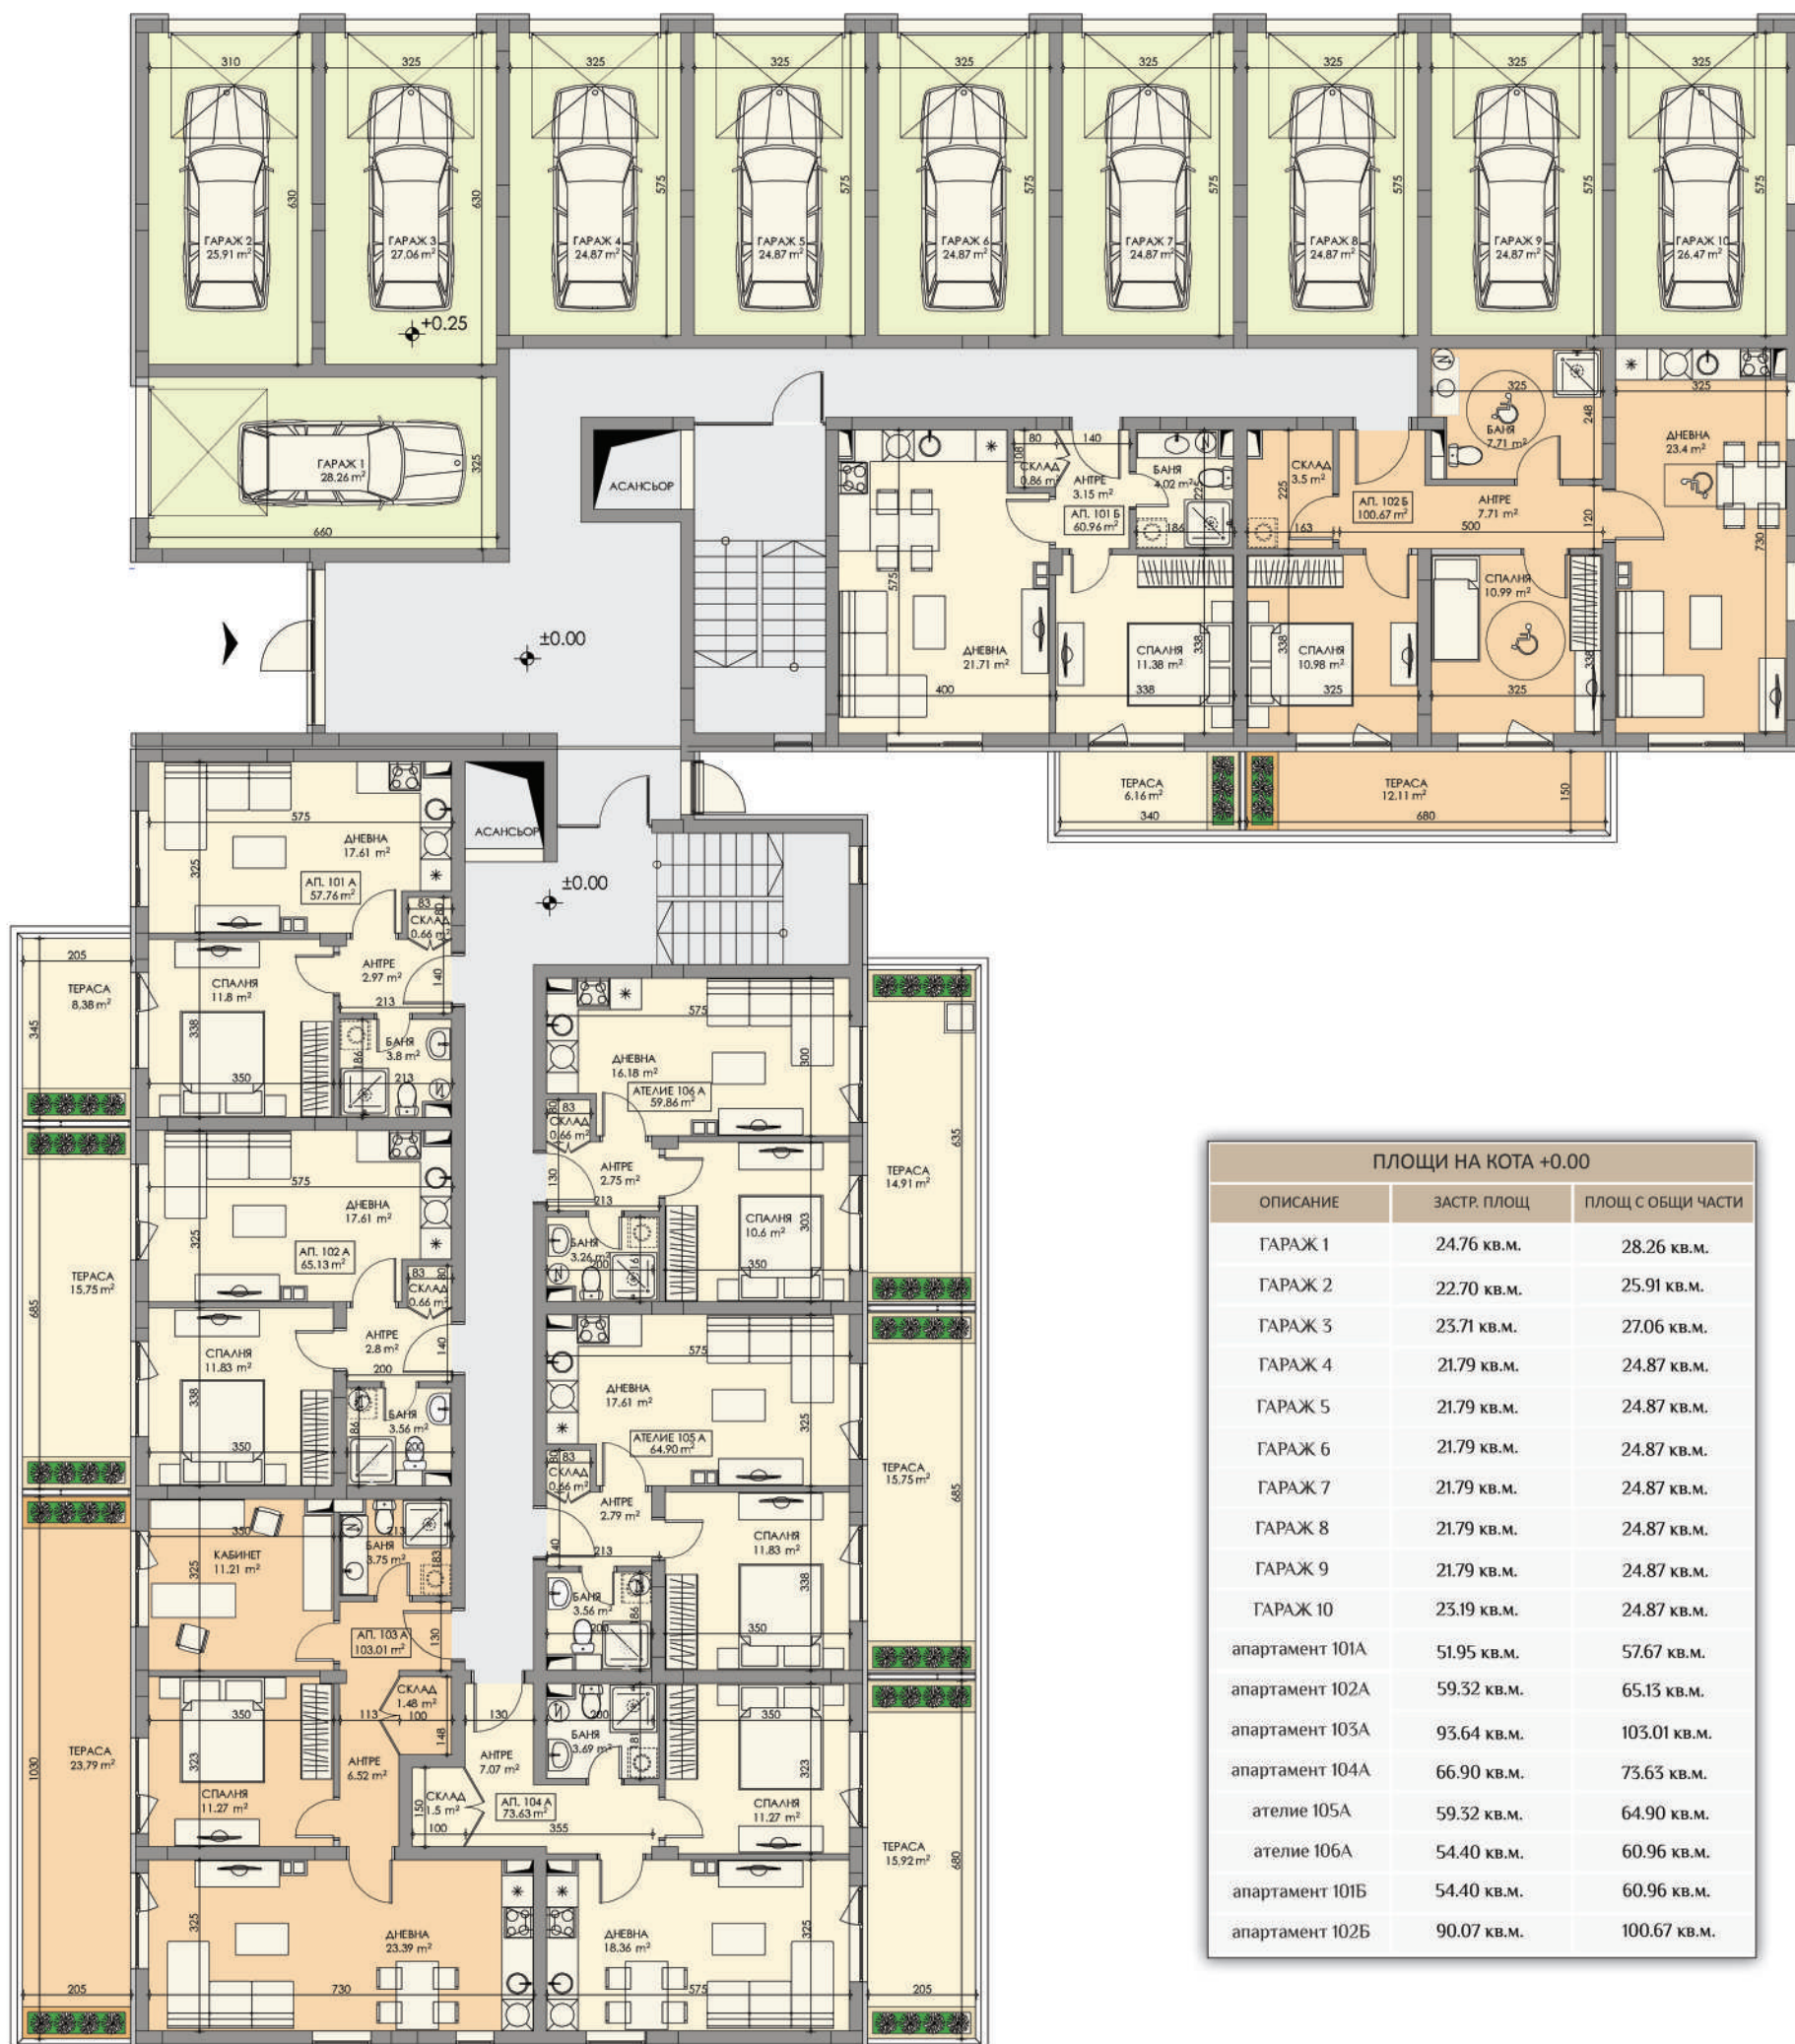

ПЛОЩИ НА КОТА +0.00		
ОПИСАНИЕ	ЗАСТР. ПЛОЩ	ПЛОЩ С ОБЩИ ЧАСТИ
ГАРАЖ 1	24.76 кв.м.	28.26 кв.м.
ГАРАЖ 2	22.70 кв.м.	25.91 кв.м.
ГАРАЖ 3	23.71 кв.м.	27.06 кв.м.
ГАРАЖ 4	21.79 кв.м.	24.87 кв.м.
ГАРАЖ 5	21.79 кв.м.	24.87 кв.м.
ГАРАЖ 6	21.79 кв.м.	24.87 кв.м.
ГАРАЖ 7	21.79 кв.м.	24.87 кв.м.
ГАРАЖ 8	21.79 кв.м.	24.87 кв.м.
ГАРАЖ 9	21.79 кв.м.	24.87 кв.м.
ГАРАЖ 10	23.19 кв.м.	24.87 кв.м.
апартамент 101А	51.95 кв.м.	57.67 кв.м.
апартамент 102А	59.32 кв.м.	65.13 кв.м.
апартамент 103А	93.64 кв.м.	103.01 кв.м.
апартамент 104А	66.90 кв.м.	73.63 кв.м.
ателие 105А	59.32 кв.м.	64.90 кв.м.
ателие 106А	54.40 кв.м.	60.96 кв.м.
апартамент 101Б	54.40 кв.м.	60.96 кв.м.
апартамент 102Б	90.07 кв.м.	100.67 кв.м.

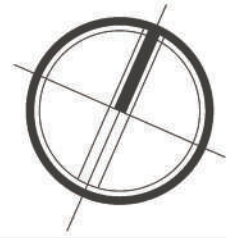

ПОДЗЕМЕН ЕТАЖ

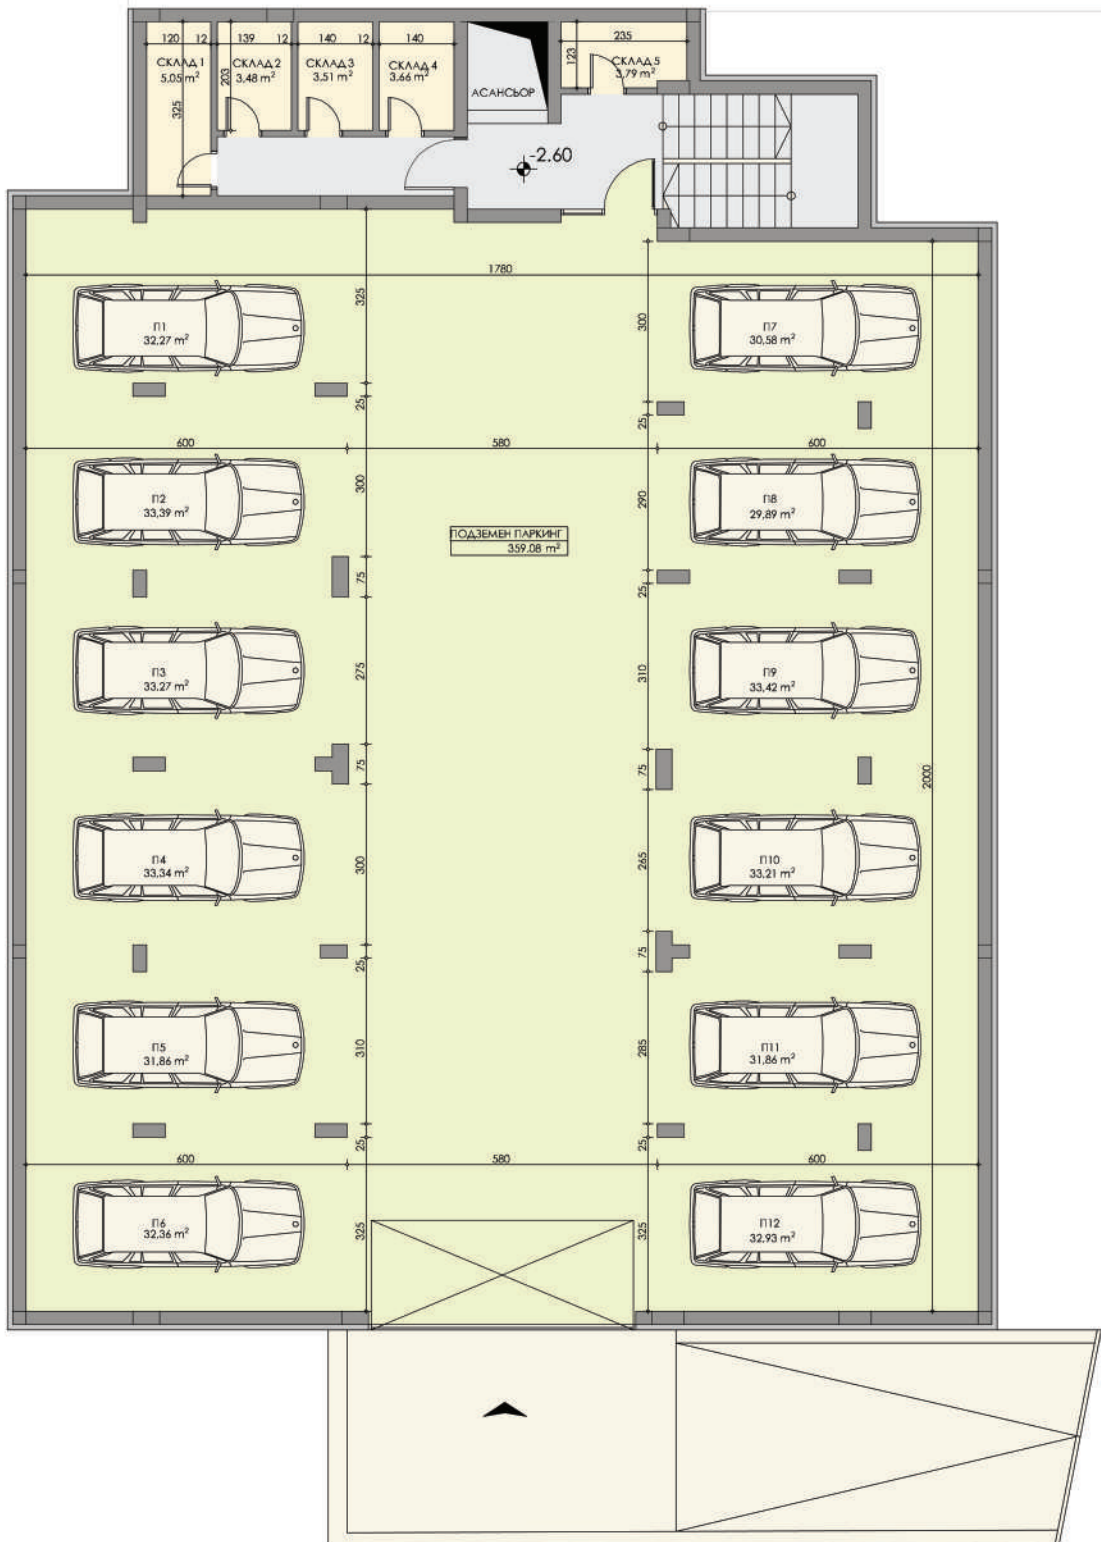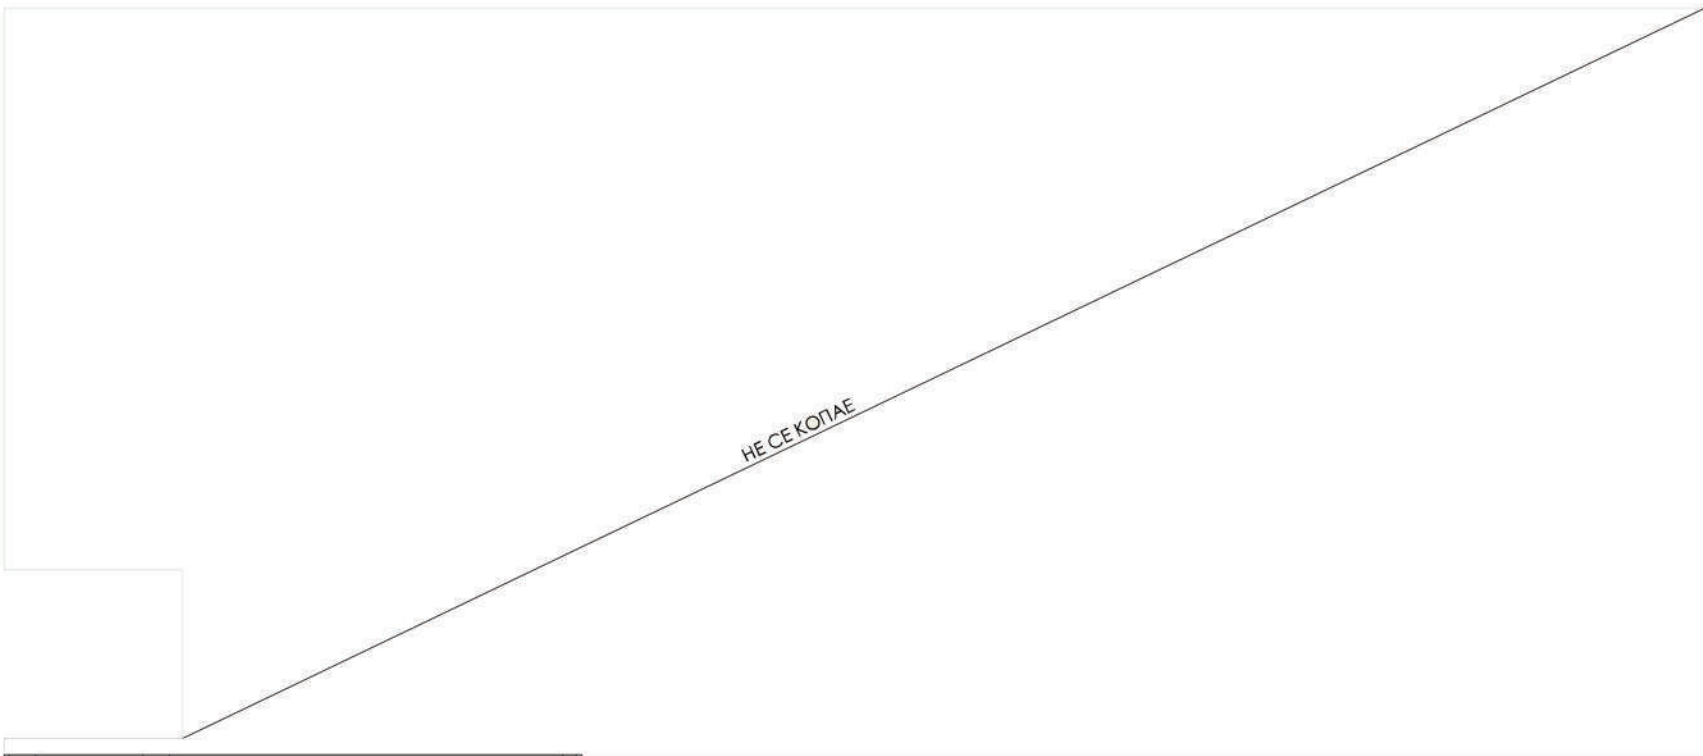

ПЛОЩИ НА КОТА -2.60		
ОПИСАНИЕ	ЗАСТР. ПЛОЩ	ПЛОЩ С ОБЩИ ЧАСТИ
П1	19.69 кв.м.	32.27 кв.м.
П2	20.37 кв.м.	33.39 кв.м.
П3	20.30 кв.м.	33.27 кв.м.
П4	20.34 кв.м.	33.34 кв.м.
П5	19.44 кв.м.	31.86 кв.м.
П6	19.75 кв.м.	32.36 кв.м.
П7	18.66 кв.м.	30.58 кв.м.
П8	18.24 кв.м.	29.89 кв.м.
П9	20.39 кв.м.	33.42 кв.м.
П10	20.27 кв.м.	33.21 кв.м.
П11	19.44 кв.м.	31.86 кв.м.
П12	20.09 кв.м.	32.93 кв.м.
склад 1	4.85 кв.м.	5.05 кв.м.
склад 2	3.34 кв.м.	3.48 кв.м.
склад 3	3.37 кв.м.	3.51 кв.м.
склад 4	3.51 кв.м.	3.66 кв.м.
склад 5	3.64 кв.м.	3.79 кв.м.



ПАРКОМЕСТА - 31 бр.

- П1 - 2.25м x 6.00м = 13.5 кв.м.
- П2 - 2.25м x 6.00м = 13.5 кв.м.
- П3 - 2.25м x 6.00м = 13.5 кв.м.
- П4 - 2.25м x 6.00м = 13.5 кв.м.
- П5 - 2.25м x 6.00м = 13.5 кв.м.
- П6 - 2.25м x 5.00м = 11.25 кв.м.
- П7 - 2.30м x 5.00м = 11.5 кв.м.
- П8 - 2.30м x 5.00м = 11.5 кв.м.
- П9 - 2.30м x 5.00м = 11.5 кв.м.
- П10 - 2.30м x 5.00м = 11.5 кв.м.
- П11 - 2.30м x 5.00м = 11.5 кв.м.
- П12 - 2.30м x 5.00м = 11.5 кв.м.
- П13 - 2.30м x 5.00м = 11.5 кв.м.
- П14 - 2.30м x 5.00м = 11.5 кв.м.
- П15 - 2.30м x 5.00м = 11.5 кв.м.
- П16 - 2.30м x 5.00м = 11.5 кв.м.
- П17 - 2.30м x 5.00м = 11.5 кв.м.
- П18 - 2.30м x 5.00м = 11.5 кв.м.
- П19 - 2.30м x 5.00м = 11.5 кв.м.
- П20 - 2.30м x 5.00м = 11.5 кв.м.
- П21 - 2.30м x 5.00м = 11.5 кв.м.
- П22 - 2.30м x 5.00м = 11.5 кв.м.
- П23 - 2.30м x 5.00м = 11.5 кв.м.
- П24 - 2.30м x 5.00м = 11.5 кв.м.
- П25 - 2.30м x 5.00м = 11.5 кв.м.
- П26 - 3.00м x 5.10м = 15.3 кв.м.
- П27 - 3.00м x 5.25м = 15.75 кв.м.
- П28 - 3.00м x 5.40м = 16.2 кв.м.
- П29 - 2.50м x 5.65м = 14.13 кв.м.
- П30 - 2.50м x 5.80м = 14.5 кв.м.
- П31 - 3.60м x 7.00м = 25.2 кв.м.

688

345

846

143

185/7.477

БЛОК "Б"

H=15м


IV 63.67.13

БЛОК "А"

H=12м

Детски
Кът

ОТВОДНИТЕЛЕН
КАНАЛ

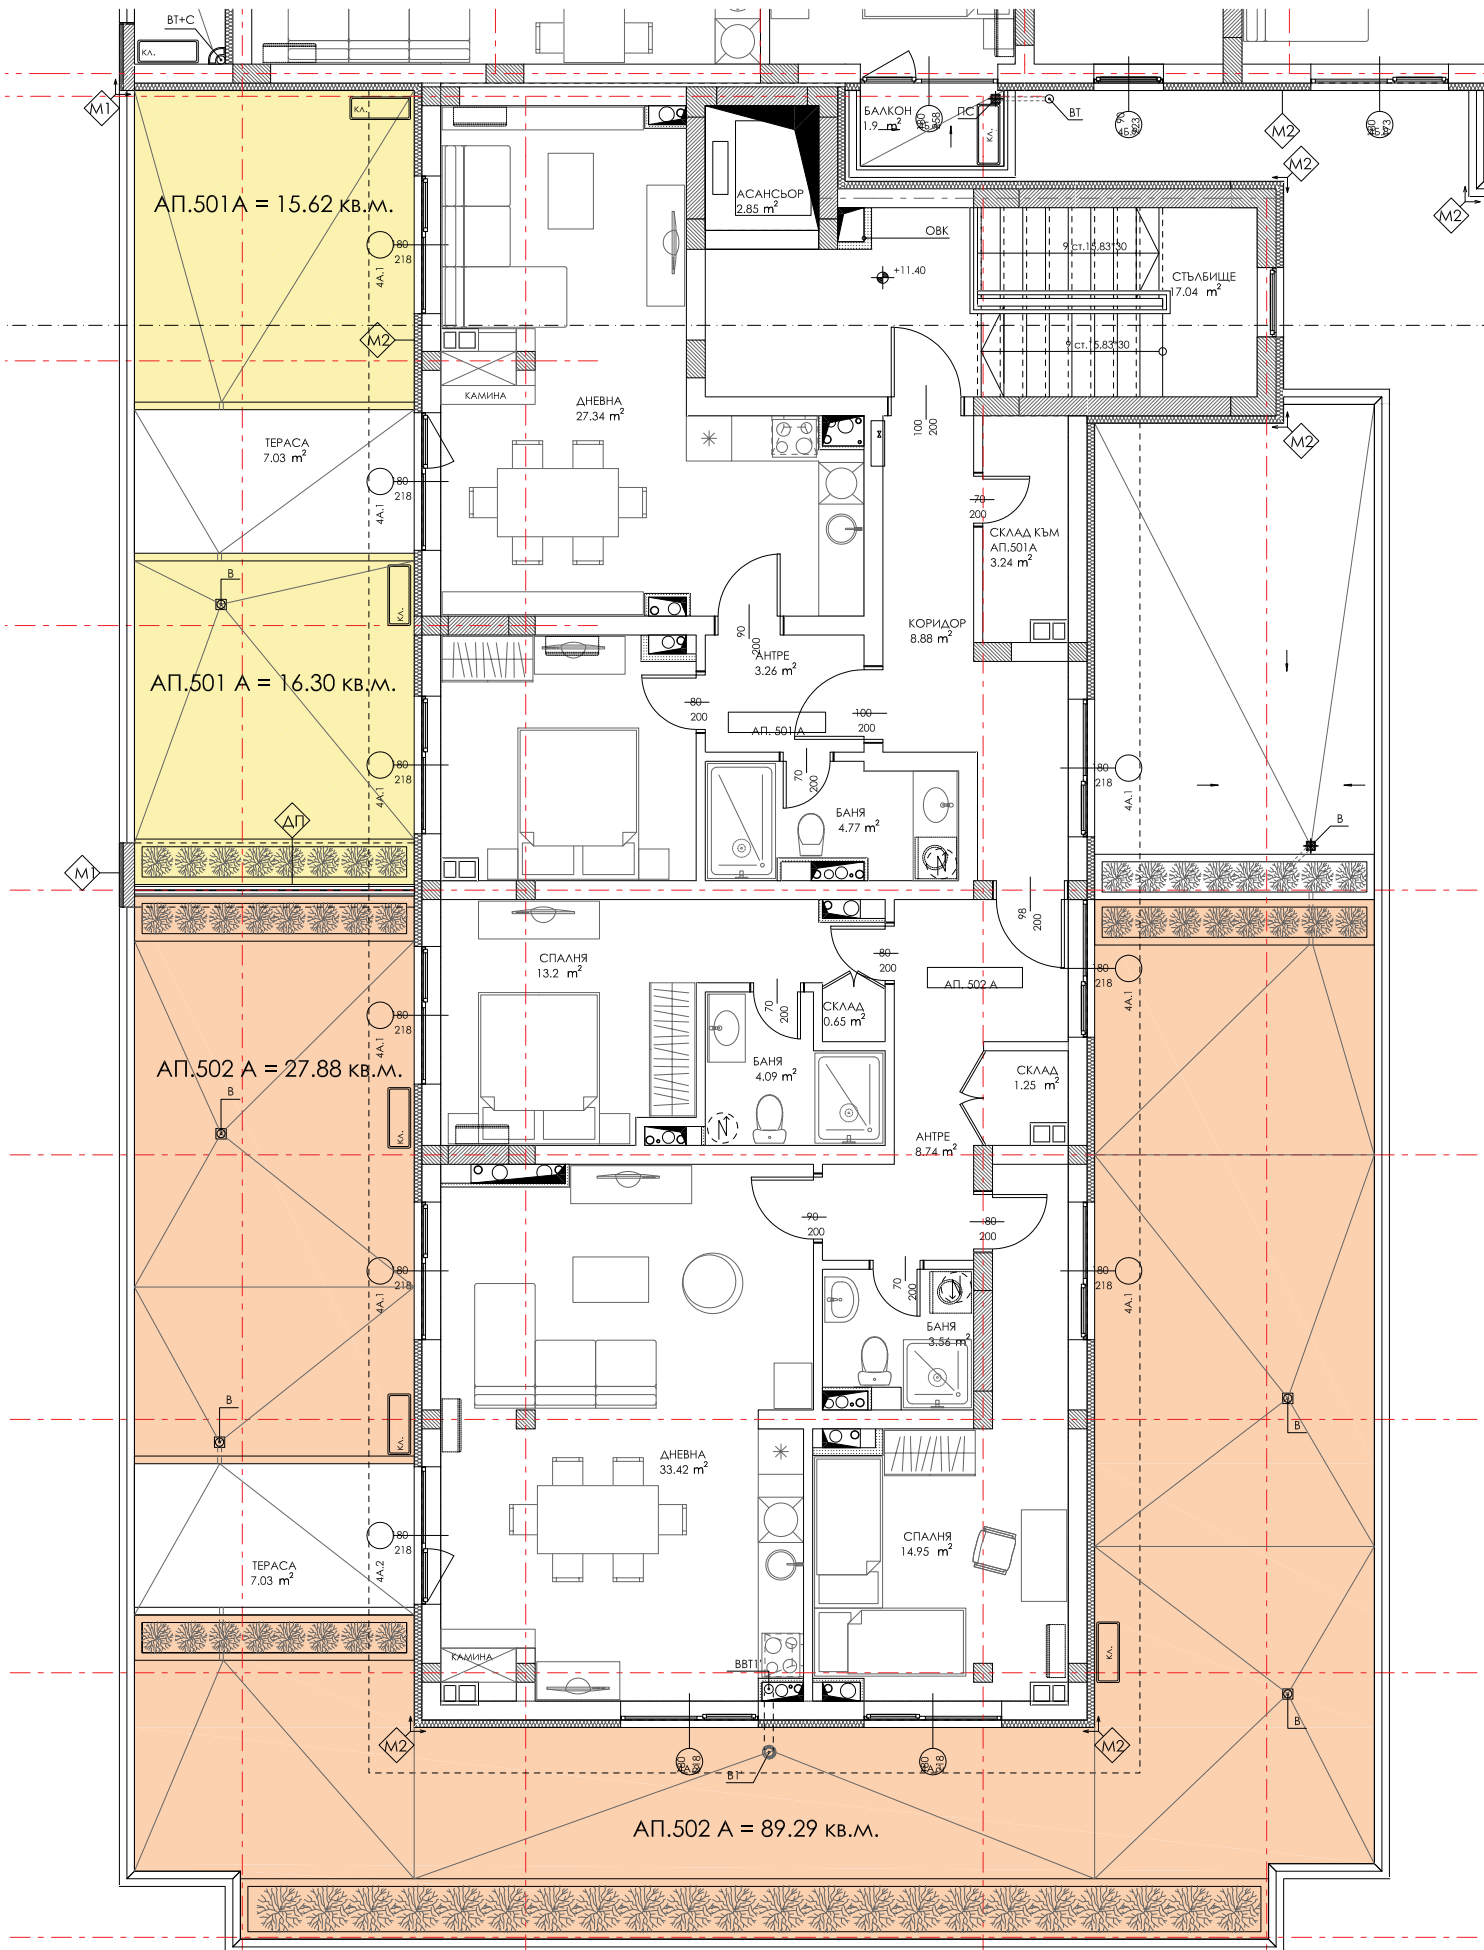

АП.501 А = 15.62 + 16.30 = 31.92 кв.м.

АП.502 А = 27.88 + 89.29 = 117.17 кв.м.

